ROMANIA

CONSILIUL JUDEŢEAN PRAHOVA

DIRECŢIA GENERALĂ DE ASISTENŢĂ SOCIALĂ ŞI PROTECŢIA COPILULUI

Ploieşti, Şos. Vestului, nr.14-16

Telefon: 0244-586.100, 511.400, 586.095, fax: 0244–586.148

Web: www.copilprahova.ro; e-mail: copil@copilprahova.ro, dgaspcph@yahoo.com

Numar notificare A.N.S.P.D.C.P. 12182

DIRECTIA GENERALA DE ASISTENTA SOCIALA SI PROTECTIA COPILULUI PRAHOVA
Nr. IA 26791 din 24. AUG. 2018

Aprobat

Director Executiv

Calin Viorel

ROMANIA CONSILIUL JUDEŢEAN PRAHOVA DIRECŢIA GENERALĂ DE ASISTENŢĂ SOCIALĂ ŞI PROTECŢIA COPILULUI

Vizat

Director Executiv Adj.

Berceanu Adriana

CAIET SARCINI

Privind proiectarea zidului de protectie antiexplozie pentru butelie GPL de 5000 litri

DATE GENERALE PRIVIND AMPLASAMENTUL

C.R.T.F. Secaria este o unitate de asistenta sociala pentru copii de varsta scolara, care se afla in localitatea Secaria Jud.Prahova.

Centrul este o cladire de tip duplex cuplat, aflata la circa 250m de drumul judetean DJ 101 S (Comarnic-Secaria) si a fost data in folosinta in anul 2002. Cladirea are 2 apartamente de de 6 camere si un regim de inaltime de S+P+1E.

Fundatii – beton armat

Structura – cadre din beton armat, plansee din beton armat

Compartimentari - zidarie caramida parter, zidarie B.C.A etaj

Indicatori:

AC- 319,8mp;

AD-674,3 mp;

AU-573,1 mp;

Utilitati:

Apa: racordata la reteaua de alimentare din zona;

Canalizare: exista fosa septica;

Gaze: alimentare locala de la butelie GPL – 5000litri, amplasata in curtea centrului;

Electrice: racordare la reteaua existenta;

DATE CONTACT:

Telefon / fax: 0244/340 524;

Persoana de contact centru: Matu Marius – Sef Centru

Persoana de contact D.G.A.S.P.C. Prahova: Serviciul Achizitii Tehnic si Urmarire Contracte, Alupoaei Elena sau Petre Florentina, 02/44/586100, 511400 / int.257;

OBIECTIVUL TEHNIC :

Se urmareste intocmirea Documentatiei Tehnice, in vederea realizarii unui zid antiexplozie (pentru butelia GPL de 5000 de litri), cu rol de protectie pentru cladire si mediul inconjurator.

Acest lucru a fost solicitat de catre I.S.U. Prahova, prin Procesul-Verbal de control incheiat in data de 7.03.2017, pe care il atasam la prezentul caiet de sarcini.

Atasam totodata si planul de situatie al obiectivului.

SITUATIE EXISTENTA

In prezent butelia GPL se afla la o distanta minima de aproximativ 6 m de peretele cladirii si este pozitionata paralel cu acesta.

Butelia este inconjurata de un gard de plasa de sarma cu dimensiuni aproximative de: inaltime 1,65 m, lungime 7,65 m, latime de 3,26m.

Imprejmuirea este prevazuta cu o poarta de acces pe latimea acesteia, care are o latime de 1 m.

CERINTE TEHNICE:

Intocmirea Documentatiei Tehnice, care va sta la baza realizarii zidului antiexplozie

1. Documentatia Tehnica, va fi intocmita in conformitate cu HG 907 / 29. XI. 2016, privind etapele de elaborare şi conţinutul-cadru al documentaţiilor tehnico-economice aferente obiectivelor/proiectelor de investiţii finanţate din fonduri publice; ea va contine proiectul pentru autorizarea lucrarilor de construire precum si proiectul tehnic de executie.

Documentatia Tehnica va contine (sau se va complete dupa caz parti scrise sau desenate), cu tot ce este necesar in vederea obtinerii avizelor solicitate de institutiile implicate, in scopul obtinerii Certificatului de Urbanism si Autorizatiei de Construire;

2. Documentatia Tehnica, inclusiv detaliile de execuţie se verifică de către specialişti verificatori de proiecte conform legilor in vigoare, atestaţi pe domenii/subdomenii de construcţii şi specialităţi pentru instalaţii in functie, în scopul verificării îndeplinirii cerinţelor fundamentale aplicabile construcţiilor, pentru protejarea vieţii oamenilor, a bunurilor acestora, a societăţii şi a mediului şi pentru asigurarea sănătăţii şi siguranţei persoanelor implicate, pe întregul ciclu de viaţă a construcţiilor.

3. Arhitectul va fi atestat conform Ordinului Arhitectilor din Romania.

4. Proiectantul, va prezenta dupa realizarea Documentatiei Tehnice (Proiectului), dovada inregistrarii acestuia la Ordinul Arhitectilor din Romania (1 exemplar original);

5. Vor fi prezentate certificatele de atestare profesionala, pentru factorii implicati in realizarea /verificarea proiectului, se va face dovada ca ele sunt valabile.

6. Proiectul va fi verificat de verificatorii de proiect, altii decat specialistii elaboratori ai proiectului, conform legilor in vigoare.

7. Garantia lucrarii va fi stabilita in contract in functie de categoria de importanta a constructiei stabilita conform legii de catre proiectant prin proiect, vezi : **Legea nr. 10, din 18 ianuarie 1995 (*republicată*),** privind calitatea în construcţii.

8. Din formularele F1-F6, intocmite de proiectant, trebuie sa reiasa valoarea lucrarilor ce urmeaza a fi efectuate, pentru realizarea obiectivului propus.

9. Oferta va contine valori prezentate **separat/distinct**, pentru: proiectare si pentru verificarea proiectului;

10. Durata de realizare a proiectului **15 zile lucratoare** de la emiterea Ordinului de Incepere.

11. Memoriul de Arhitectura, va cuprinde finisaje specifice care sa permita armonizarea arhitecturala a zidului antiexplozie cu mediul inconjurator; se doreste placarea acestuia pe partea dinspre cladire/vizibila cu piatra de rau .

12. Ofertantul are obligatia ca la solicitarea beneficiarului sa asigure actualizarea si completarea documentatiei de cate ori este cazul, precum si asistenta tehnica pe durata derularii lucrarilor; in cazul aparitiei deficientelor va sprijinii beneficiarul in demersurile pe care le va intreprinde pe toata perioada de garantie a lucrarii.

13. Pentru evaluarea corecta a lucrarii, in vederea proiectarii ofertantul este obligat sa viziteze amplasamentul, impreuna cu responsabilul tehnic.
In urma acestei vizite, se va intocmi un proces verbal de vizitare amplasament, care va face parte integranta din documentatia de ofertare.

14. Proiectul va fi intocmit in limba romana, in 3(trei) exemplare pe suport de hartie si 2 (doua) exemplare pe suport magnetic (CD sau DVD).

15. Drepturi de **proprietate intelectuala** - Toate informatiile proprii proiectului, incluzand dar fara a se limita la informatiile scrise, desenate precum si cele din bazele de date computerizate sau stocate prin orice mijloc electronic, vor fi si vor ramane numai proprietatea autoritatii contractante.

16. Solutiile tehnice vor avea in vedere respectara **normelor specifice in domeniul protectiei mediului si cele privind sanatatea.**

17. Cheltuielile generate de efectuarea unor **lucrări suplimentare** faţă de documentaţia tehnico-economică aprobată, ca urmare a unor erori de proiectare, sunt suportate de proiectant/ proiectantul coordonator de proiect şi proiectanţii pe specialităţi, persoane fizice sau juridice, în solidar cu verificatorii proiectului.

18. Proiectul va fi intocmit pe baza masuratorilor proprii, efectuate de catre proiectant pe teren.

LEGISLATIE DE REFERINTA:

-se vor respecta normativele tehnice in vigoare, privind proiectarea si executarea sistemelor de alimentare cu gaze petroliere lichefiate (G.P.L), pentru: **instalatii de incalzire, prepararea apei calde si prepararea hranei.**

-vor fi respectate prevederile **Legii 10 /1995** actualizata, privind calitatea in constructii;

-legea nr. **50/1991**, Actualizata, privind autorizarea executarii lucrarilor de constructii;

-vor fi respectate cerintele **H.G.nr. 273 din 14 iunie 1994**, actualizata privind aprobarea Regulamentului de receptie a lucrarilor de constructii si instalatii aferente acestora;

-proiectantul, va fi autorizat **ISO 9001:2008**, sau echivalent;

-alta legislatie de referinta in vigoare;

Sef Serviciu Achizitii Publice Tehnic si Urmarire Contracte

Raucea Camelia


Sef Complex,

Matu Marius

Responsabil Tehnic

Alupoaei Elena

PLAN DE SITUATIE SCARA 1/500

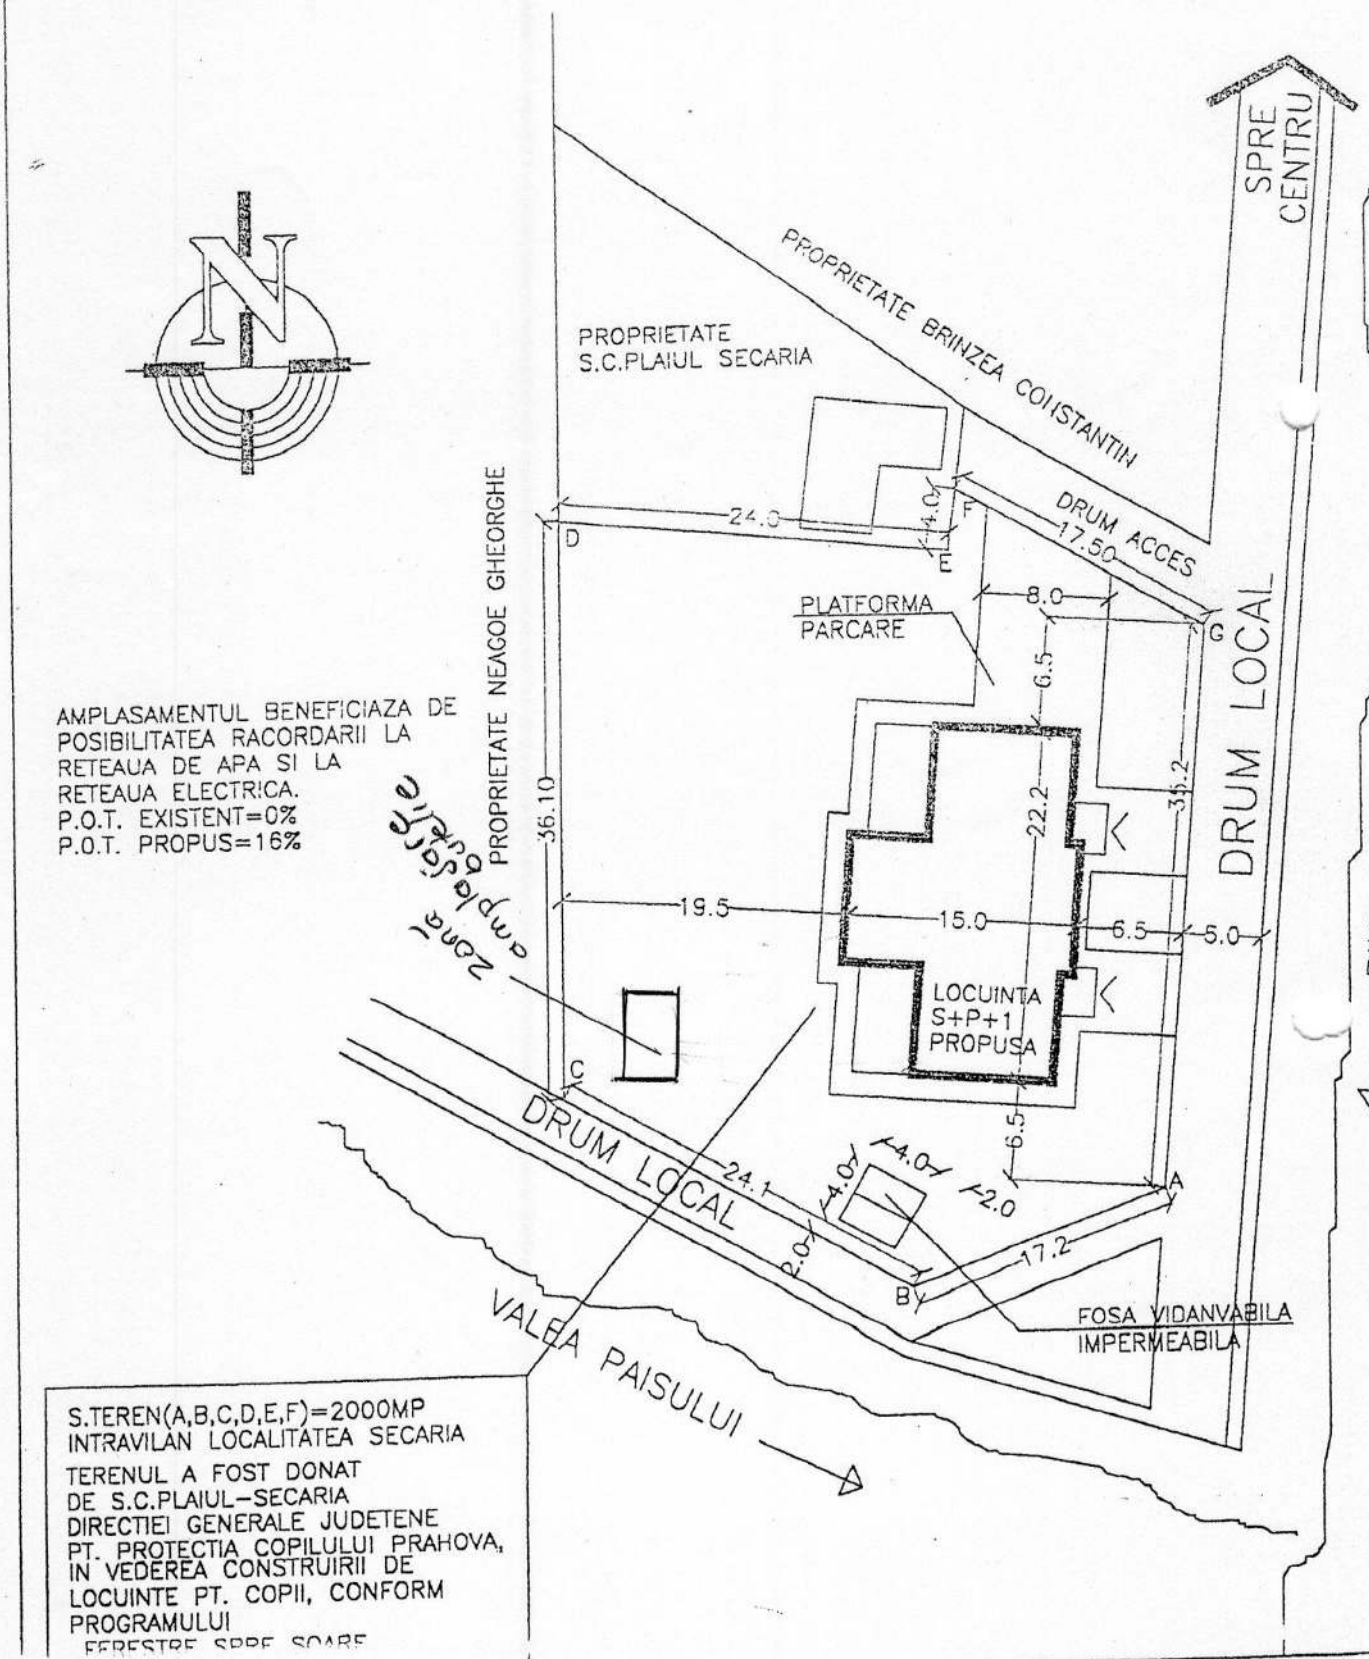

AMPLASAMENTUL BENEFICIAZA DE POSIBILITATEA RACORDARII LA RETEAUA DE APA SI LA RETEAUA ELECTRICA.
P.O.T. EXISTENT=0%
P.O.T. PROPUS=16%

S.TEREN(A,B,C,D,E,F)=2000MP
INTRAVILAN LOCALITATEA SECARIA

TERENUL A FOST DONAT DE S.C.PLAIUL–SECARIA DIRECTIEI GENERALE JUDETENE PT. PROTECTIA COPILULUI PRAHOVA, IN VEDEREA CONSTRUIRII DE LOCUINTE PT. COPII, CONFORM PROGRAMULUI

FERESTRE SPRE SOARE

MINISTERUL AFACERILOR INTERNE
INSPECTORATUL PENTRU SITUAȚII DE URGENȚĂ
„SERBAN CANTACUZINO" AL JUDEȚULUI PRAHOVA
Tel/fax 0244595366, 0244595367

PROCES - VERBAL DE CONTROL

Încheiat astăzi, 07.03.2017, cu prilejul controlului privind apărarea împotriva incendiilor și protecția civilă, executat potrivit prevederilor Legii nr. 307/2006 privind apărarea împotriva incendiilor, Legii nr. 481/2004 privind protecția civilă, modificată și completată de Legea nr. 212/2006, O.U.G. nr. 21/2004 privind Sistemul Național de Management al Situațiilor de Urgență, aprobată cu Legea nr. 15/2005 și a H.G.R. nr. 1492/2004 privind principiile de organizare, funcționarea și atribuțiile serviciilor de urgență profesioniste.

UNITATE CONTROLATĂ	COMPLEXUL DE SERVICII COMUNITARE CÂMPINA Clădire civilă, cu destinația îngrijire copii, aria construită și desfășurată 761 m^2, respectiv 1253 m^2, regim parter plus etaj, 48 de utilizatori, 49 persoane angajate
ADMINISTRATOR/ CONDUCĂTOR	Șef centru – Marius MATU
ADRESA	Câmpina, str. Voila, nr. 67 tel: 0244.340.524
NUMĂR DE ÎNREGISTRARE DIN REGISTRUL COMERȚULUI	C.F 29499716
DESFĂȘURAT ÎN PERIOADA	06-07.03.2017
INSPECTORI	Lt. Poștaru Florian
PARTICIPANȚI DIN PARTEA UNITĂȚII CONTROLATE	Șef centru – Marius MATU Cadru tehnic cu atribuții în domeniul apărării împotriva incendiilor- Marian CAZAN
LOCUL ȘI DATA	COMPLEXUL DE SERVICII COMUNITARE CÂMPINA 07.03.2017

MINISTERUL AFACERILOR INTERNE
INSPECTORATUL PENTRU SITUAȚII DE URGENȚĂ
„ SERBAN CANTACUZINO " AL JUDEȚULUI PRAHOVA
Tel/fax 0244595966, 0244595367

I. Acte normative aplicabile

- Legea nr.307/2006 – privind apărarea împotriva incendiilor.
- Legea nr.481/2004 - privind protecția civilă.
- H.G.R. nr. 537/2007 – privind stabilirea și sancționarea contravențiilor la normele de prevenire și stingere a incendiilor.
- O.M.A.I. nr.163/2007 – pentru aprobarea Normelor generale de apărare împotriva incendiilor.
- O.M.A.I. nr. 712 din 23 iunie 2005 pentru aprobarea Dispozițiilor generale privind instruirea salariaților în domeniul situațiilor de urgență modificat de O.M.A.I. 786 din 02.09.2005, M.O. 844 din 19.09.2005

II. Constatări.

Nr crt	Nereguli	Locul/locurile de manifestare	Baza legală încălcată	Soluționată	Nesoluționată	Baza legală de sancționare	Cuantum
I	Organizatorice						
1.	Nu sunt actualizate actele de autoritate , documentele și evidențele specifice activității de apărare împotriva incendiilor	Centrul de plasament Câmpina	Art.20 O.M.A.I. 163/2007	X	-	Art 1, pct. 3, lit. b) H.G.R. 537/2007	1000-2500
2.	Nu a fost avizat planul de intervenție pentru asigurarea desfășurării în condiții de operativitate și eficiență a operațiunilor de intervenție în situații de urgență	Centrul de plasament Câmpina	OMAI 163/2007, art. 31	-	X	HGR 537/2007, art.1, pct. 3 lit. q	1000-2500
3.	Amplasarea de obiecte pe holuri cu rol de căi de evacuare în caz de situație de urgență, reducându-se astfel dimensiunile acestora	Centrul de plasament Câmpina	Art.107, lit.b) din OMAI 163/2007	X	-	Art.1, pct. 3, lit. t) H.G.R. 537/2007	1000-2.500
4	Neasigurarea măsurilor corespunzătoare de apărare împotriva incendiilor în timpul când activiatatea normală este întreruptă	Centrul de plasament Câmpina	OMAI 163/2007, art. 27	X	-	HGR 537/2007, art.1, pct. 1 lit. g	100 –500
II	Pregătire						
III	Constructive						
1.	Unul dintre elementele de coborâre al instalației de paratrăsnet este pozat necorespunzător (se reazemă de igheabul acoperișului, nemaiasigurând rol de protecție)	CRTF Secaria	Art. 81, alin. (2), (3) O.M.A.I. 163/2007	-	X	Art.1, pct. 2, lit. a) H.G.R. 537/2007	500-1000
IV	Tehnice						
1	Instalația electrică este exploatată în condițiile în care deficiențele pot fi cauzate, ca și cauze potențiale de incendiu (ex. corpuri de iluminat electrice neprotejate corespunzător , și folosirea contactelor imperfecte la conexiuni)	CRTF Secaria	Art. 81, alin. (2), (3) OMAI 163/2007 Art. 2.181. 3.0.3.7., 4.2., 7.20 Normativ I7/2011	X	-	Art.1, pct. 1, lit. a si o H.G.R. 537/2007	100-500
2.	În holul principal există iluminoblocuri care nu funcționează.	Centrul de plasament Câmpina	Art. 107, lit.c, OMAI 163/2007	-	X	Art.1, pct. 3, lit. u) H.G.R. 537/2007	1000-2500
3.	Nu este realizat zidul antifoc între rezervorul de GPL si cladirea centrului (distanta dintre ele fiind de cca. 6 metri).	CRTF Secaria	Art. 50 , lit.b, OMAI 163/2007	-	X	Art.1, pct. 4, lit. h) H.G.R. 537/2007	2500-5000
4.	Nu sau putut certifica prin documente eficienta lucrarii de ignifugare a materialelor combustibile din alcatuirea acoperisului cladirilor	Centrul de plasament Câmpina CRTF Secaria	Art. 90 , OMAI 163/2007	-	X	Art.1, pct. 3, lit. o) H.G.R 537/2007	1000-2500
V	Privind serviciul privat pentru situații de urgență						